


ANEXO I

PLANTA DO CIRCUITO / PLANO DE SEGURANÇA

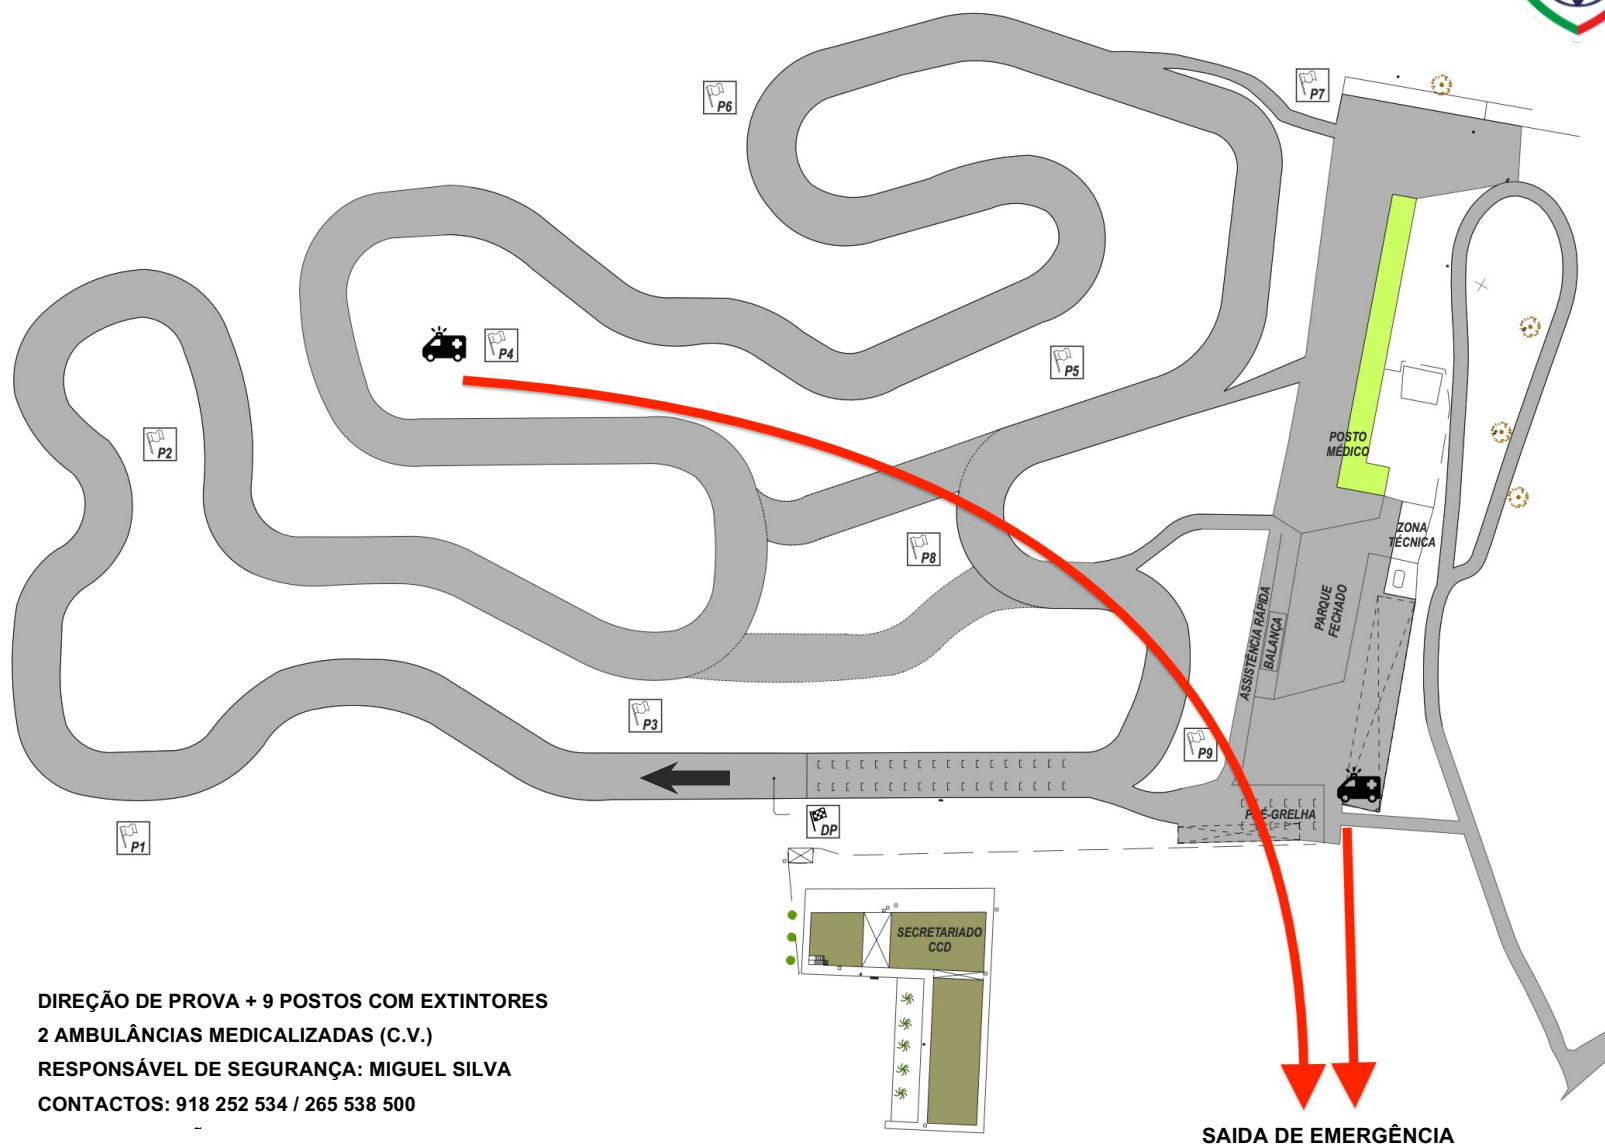

DIREÇÃO DE PROVA + 9 POSTOS COM EXTINTORES
2 AMBULÂNCIAS MEDICALIZADAS (C.V.)
RESPONSÁVEL DE SEGURANÇA: MIGUEL SILVA
CONTACTOS: 918 252 534 / 265 538 500

SAIDA DE EMERGÊNCIA

Hora de Afixação : **11:41**